




Commune de QUIMPER
Allée de Kergolvez
Cadastre : section BS n° 94 et 92

PA 4 - COMPOSITION


1/500

Légende

- limite d'opération
- - - application cadastrale : limite non-garantie
- ▤ Accès conseillé au lot
- Zone aedificandi
- Zone en rez de chaussée uniquement
Hauteur maximale de 3.50m
- Enrobé noir
- Emprise bâtiment existant

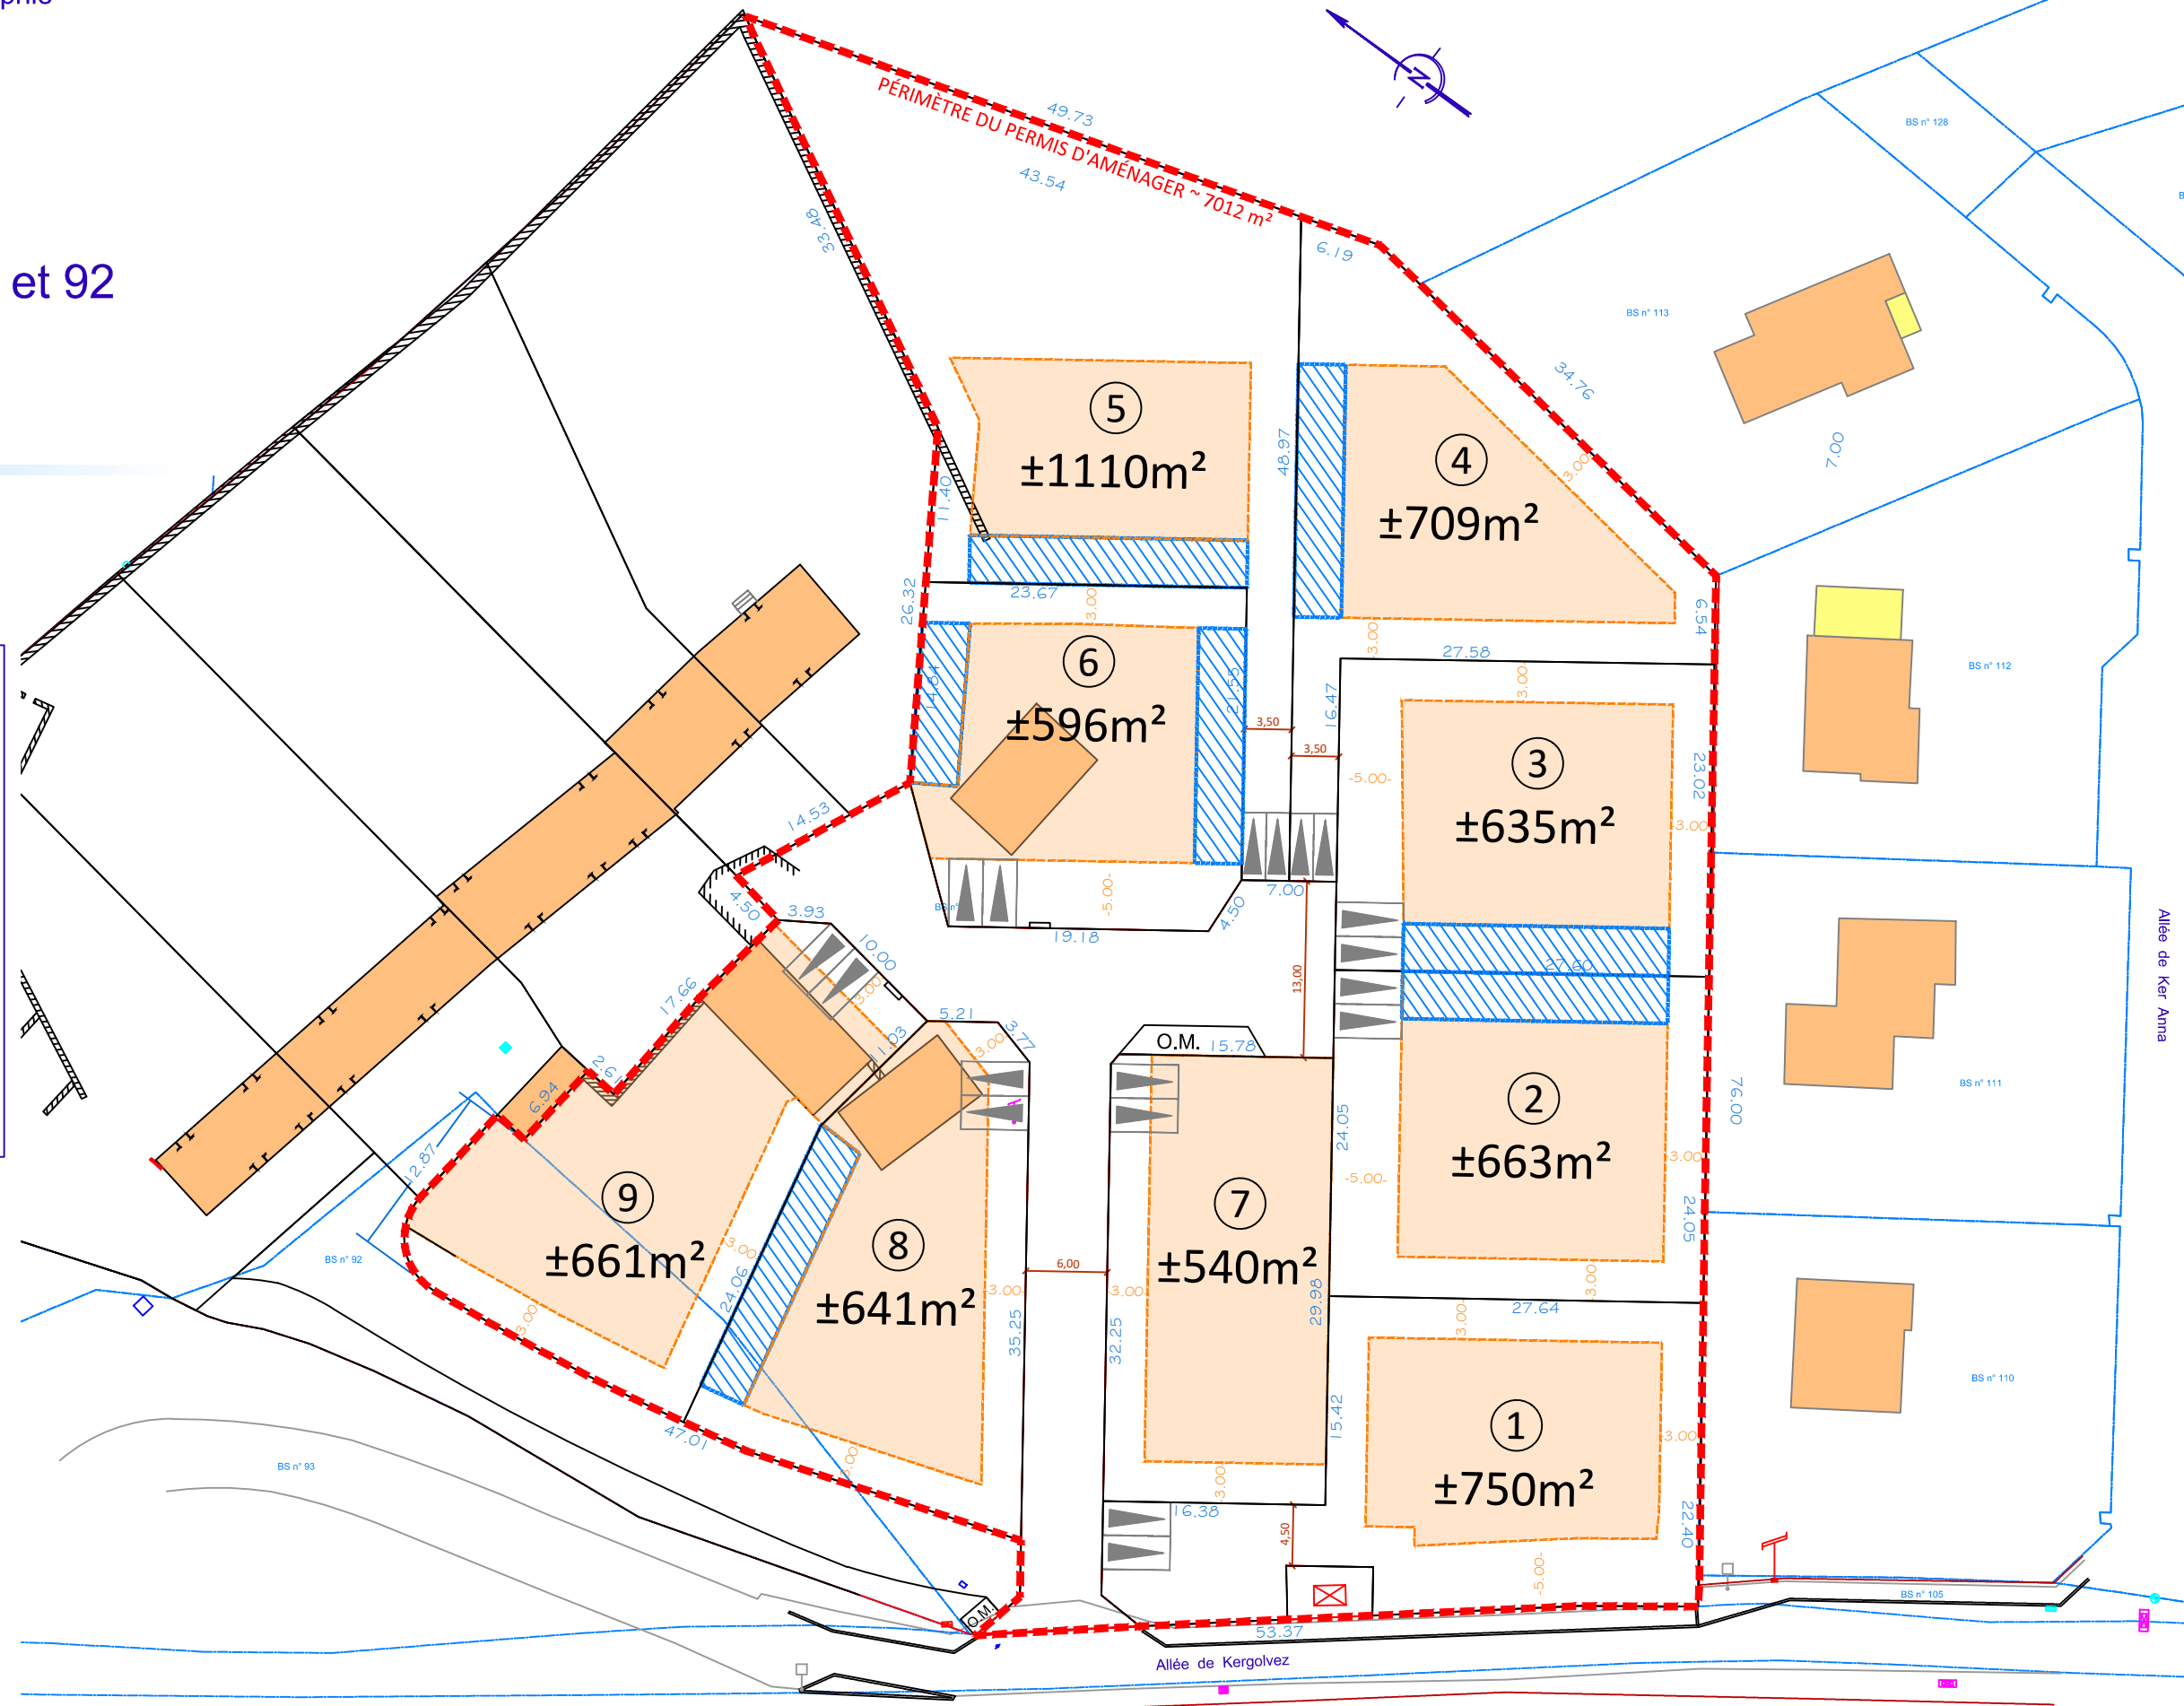

Allée de Ker Anna

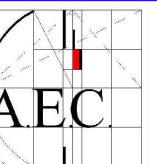

Dressé le 28 avril 2022 par F.ROCHETTE